


Nákresy s technickými parametry stavebního pouzdra JAP 700 STANDARD

Otvor je nutno opatřit překladem - stavební pouzdro není schopné nést zatížení.

Standartní čistý průchod je 1970 mm a 2100 mm pro všechny typy pouzder.

Atypické rozměry od 1980 - 2700 mm.

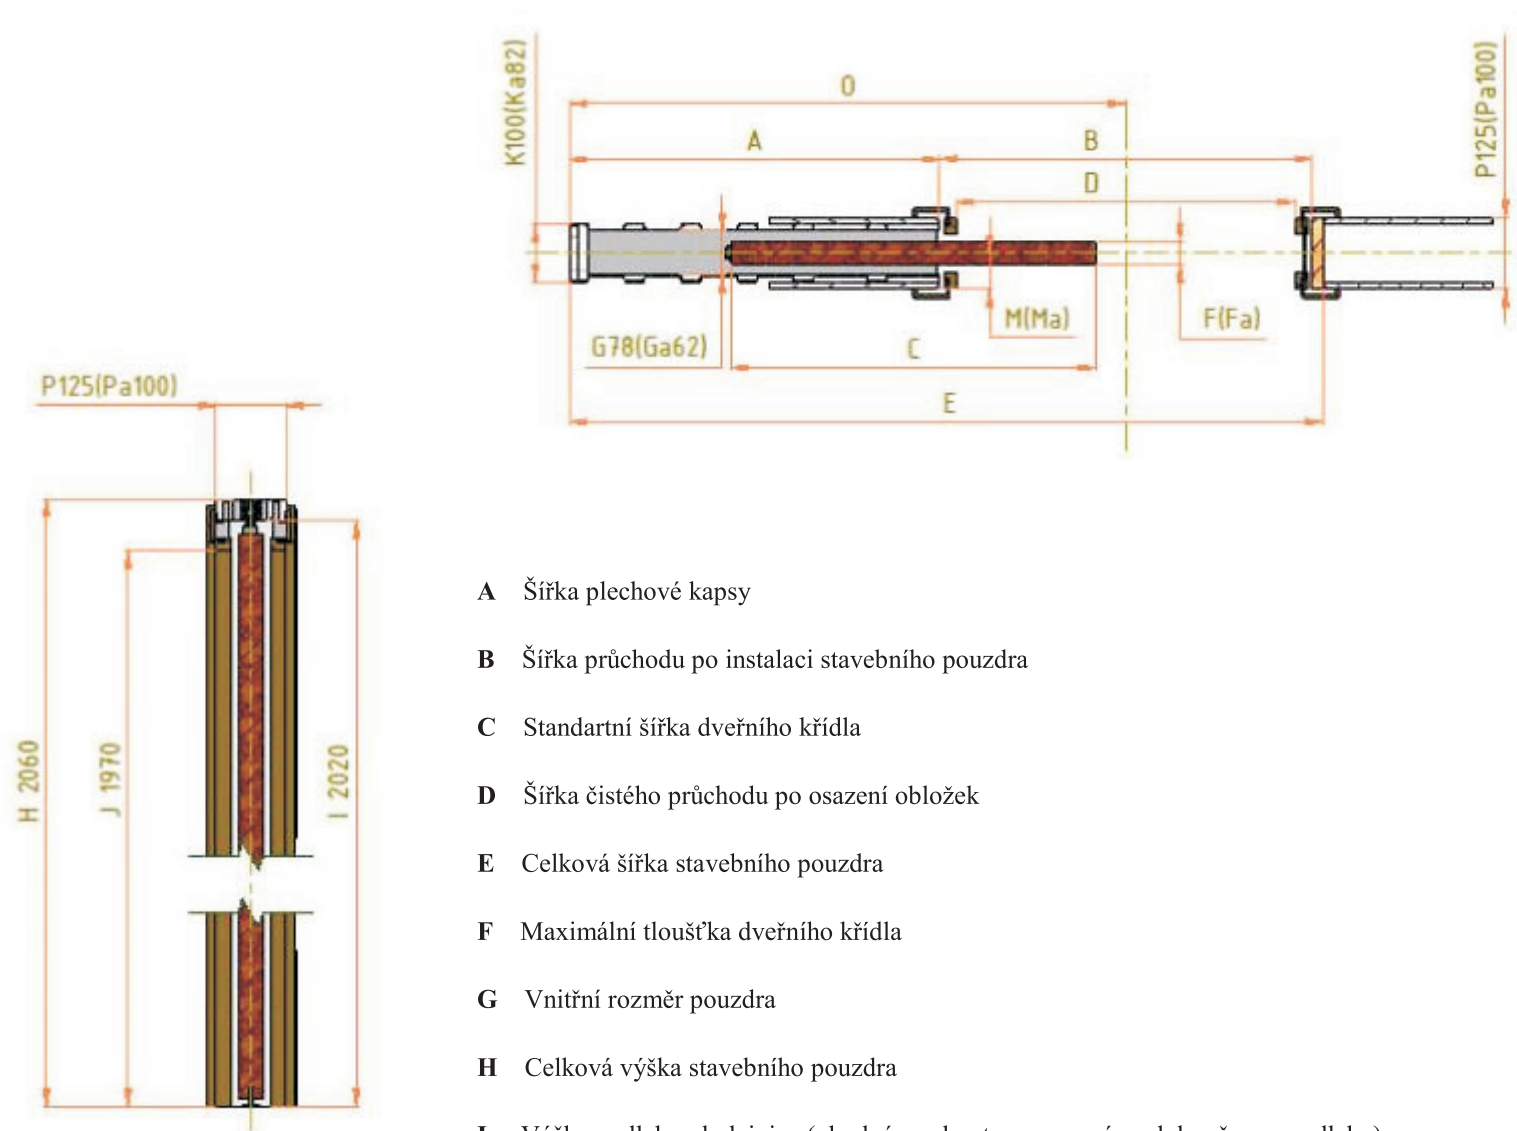

- A Šířka plechové kapsy
- B Šířka průchodu po instalaci stavebního pouzdra
- C Standartní šířka dvevního křídla
- D Šířka čistého průchodu po osazení obložek
- E Celková šířka stavebního pouzdra
- F Maximální tloušťka dvevního křídla
- G Vnitřní rozměr pouzdra
- H Celková výška stavebního pouzdra
- I Výška podlaha - kolejnice (vhodné pro kontrolu osazení na dokončenou podlahu)
- J Výška čistého průchodu po osazení obložek
- K Venkovní rozměr stavebního pouzdra
- L Standartní výška dvevního křídla
- M Osová vzdálenost kolejnice od dokončené příčky
- O Osa dvevního průchodu pro stavbu SDK příčky

JAP 700 STANDARD						Doporučené rozměry dveřního křídla			Hodnoty pro truhláře	
Objednací číslo pro zděné systémy	Objednací číslo pro SDK	Čistý průchod po osazení obložek min. D x J	Celkové rozměry stavebního pouzdra E x H	Šířka plechové kapsy A	Šířka průchodu po instalaci stav.pouzdra B	Standartní rozměr dveřního křídla C x L	Max. tloušťka dveřního křídla F pro P 125	Max. tloušťka dveřního křídla Fa pro P 100 Zed'/SDK	Osová vzdálenost kolejnice od dokončené příčky M/Ma	Osa dveřního průchodu O
30-00-006	30-00-000	600 x 1970	1345 x 2060	655	665	650 x 1985	≤ 70	≤ 55/≤ 40	63,3/50	985
30-00-018	30-00-012	700 x 1970	1545 x 2060	755	765	750 x 1985	≤ 70	≤ 55/≤ 40	63,3/50	1135
30-00-030	30-00-024	800 x 1970	1745 x 2060	855	865	850 x 1985	≤ 70	≤ 55/≤ 40	63,3/50	1285
30-00-042	30-00-036	900 x 1970	1945 x 2060	955	965	950 x 1985	≤ 70	≤ 55/≤ 40	63,3/50	1435
30-00-054	30-00-048	1000 x 1970	2145 x 2060	1055	1065	1050 x 1985	≤ 70	≤ 55/≤ 40	63,3/50	1585
30-00-066	30-00-060	1100 x 1970	2345 x 2060	1155	1165	1150 x 1985	≤ 70	≤ 55/≤ 40	63,3/50	1735
30-00-078	30-00-072	1200x x1970	2545 x 2060	1255	1265	1250 x 1985	≤ 70	≤ 55/≤ 40	63,3/50	1885

Doporučené rozměry hrubého stavebního otvoru pro stavební pouzdro do zděných systémů jsou

(H + 20 mm x E + 40 mm).

Vnější tloušťka (P) stavebního pouzdra Standard 100 mm = dokončená příčka 125 mm.

Alternativní tloušťky (P) stavebních pouzder Standard do zdi 82 mm = dokončená příčka 100 mm

a tloušťka SDK 73 mm = dokončená příčka 100 mm.

- ξ **Konstrukční materiál** – pozinkovaný plech
- ξ **Kolejnice** – hliníková slitina AlMg3
- ξ **Pojezdy** – tvrzený plast + kolečka s kuličkovými ložisky